


+ 300 Voitures Silo
 500 Voitures + 30 Bus
 Alternance possible
 30 Voitures + 15 Bus
 56 Voitures + 10 Bus + 22 Arrêts Minute

Echelle 1/500

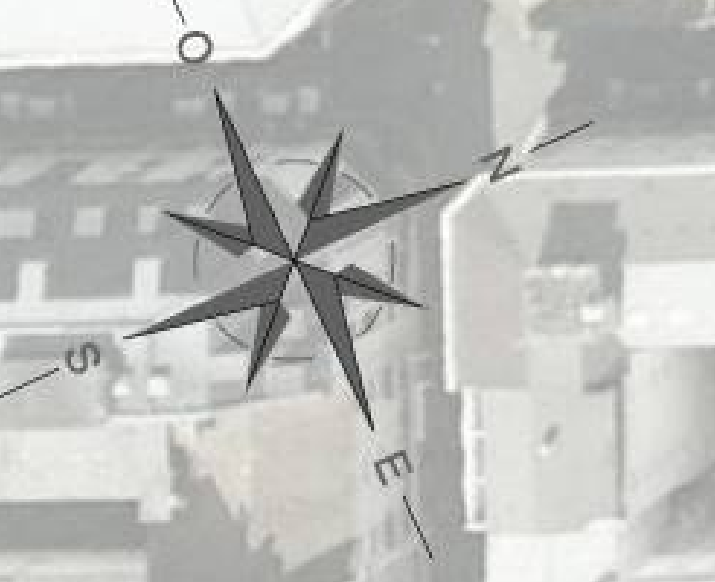

Porte Saint Joseph

Porte Saint Michel

Le Balcon du Gave

Le Gave de Pau

Les Plaques de Schistes

Les berges renaturées

Les bosquets de bouleaux

L'aire de Jeux

Avenue du Paradis

Rue de l'Arbre

Rue de la Grotte

Monastère des Clarisses

La grève du Monastère des Clarisses

la promenade surélevée

Le Jardin des Ebouillis

La Gare Aval

La promenade du Quai St Jean

Quai Saint-Jean

La Résurgence du canal

Le Belvédère

Les terrasses fleuries

Le Jardin des Ebouillis

Le funiculaire

La Gare Amont

Extension parking


Château


Rue de Bossière

Boulevard de la Grotte

Rue de la République

Boulevard de la République 1

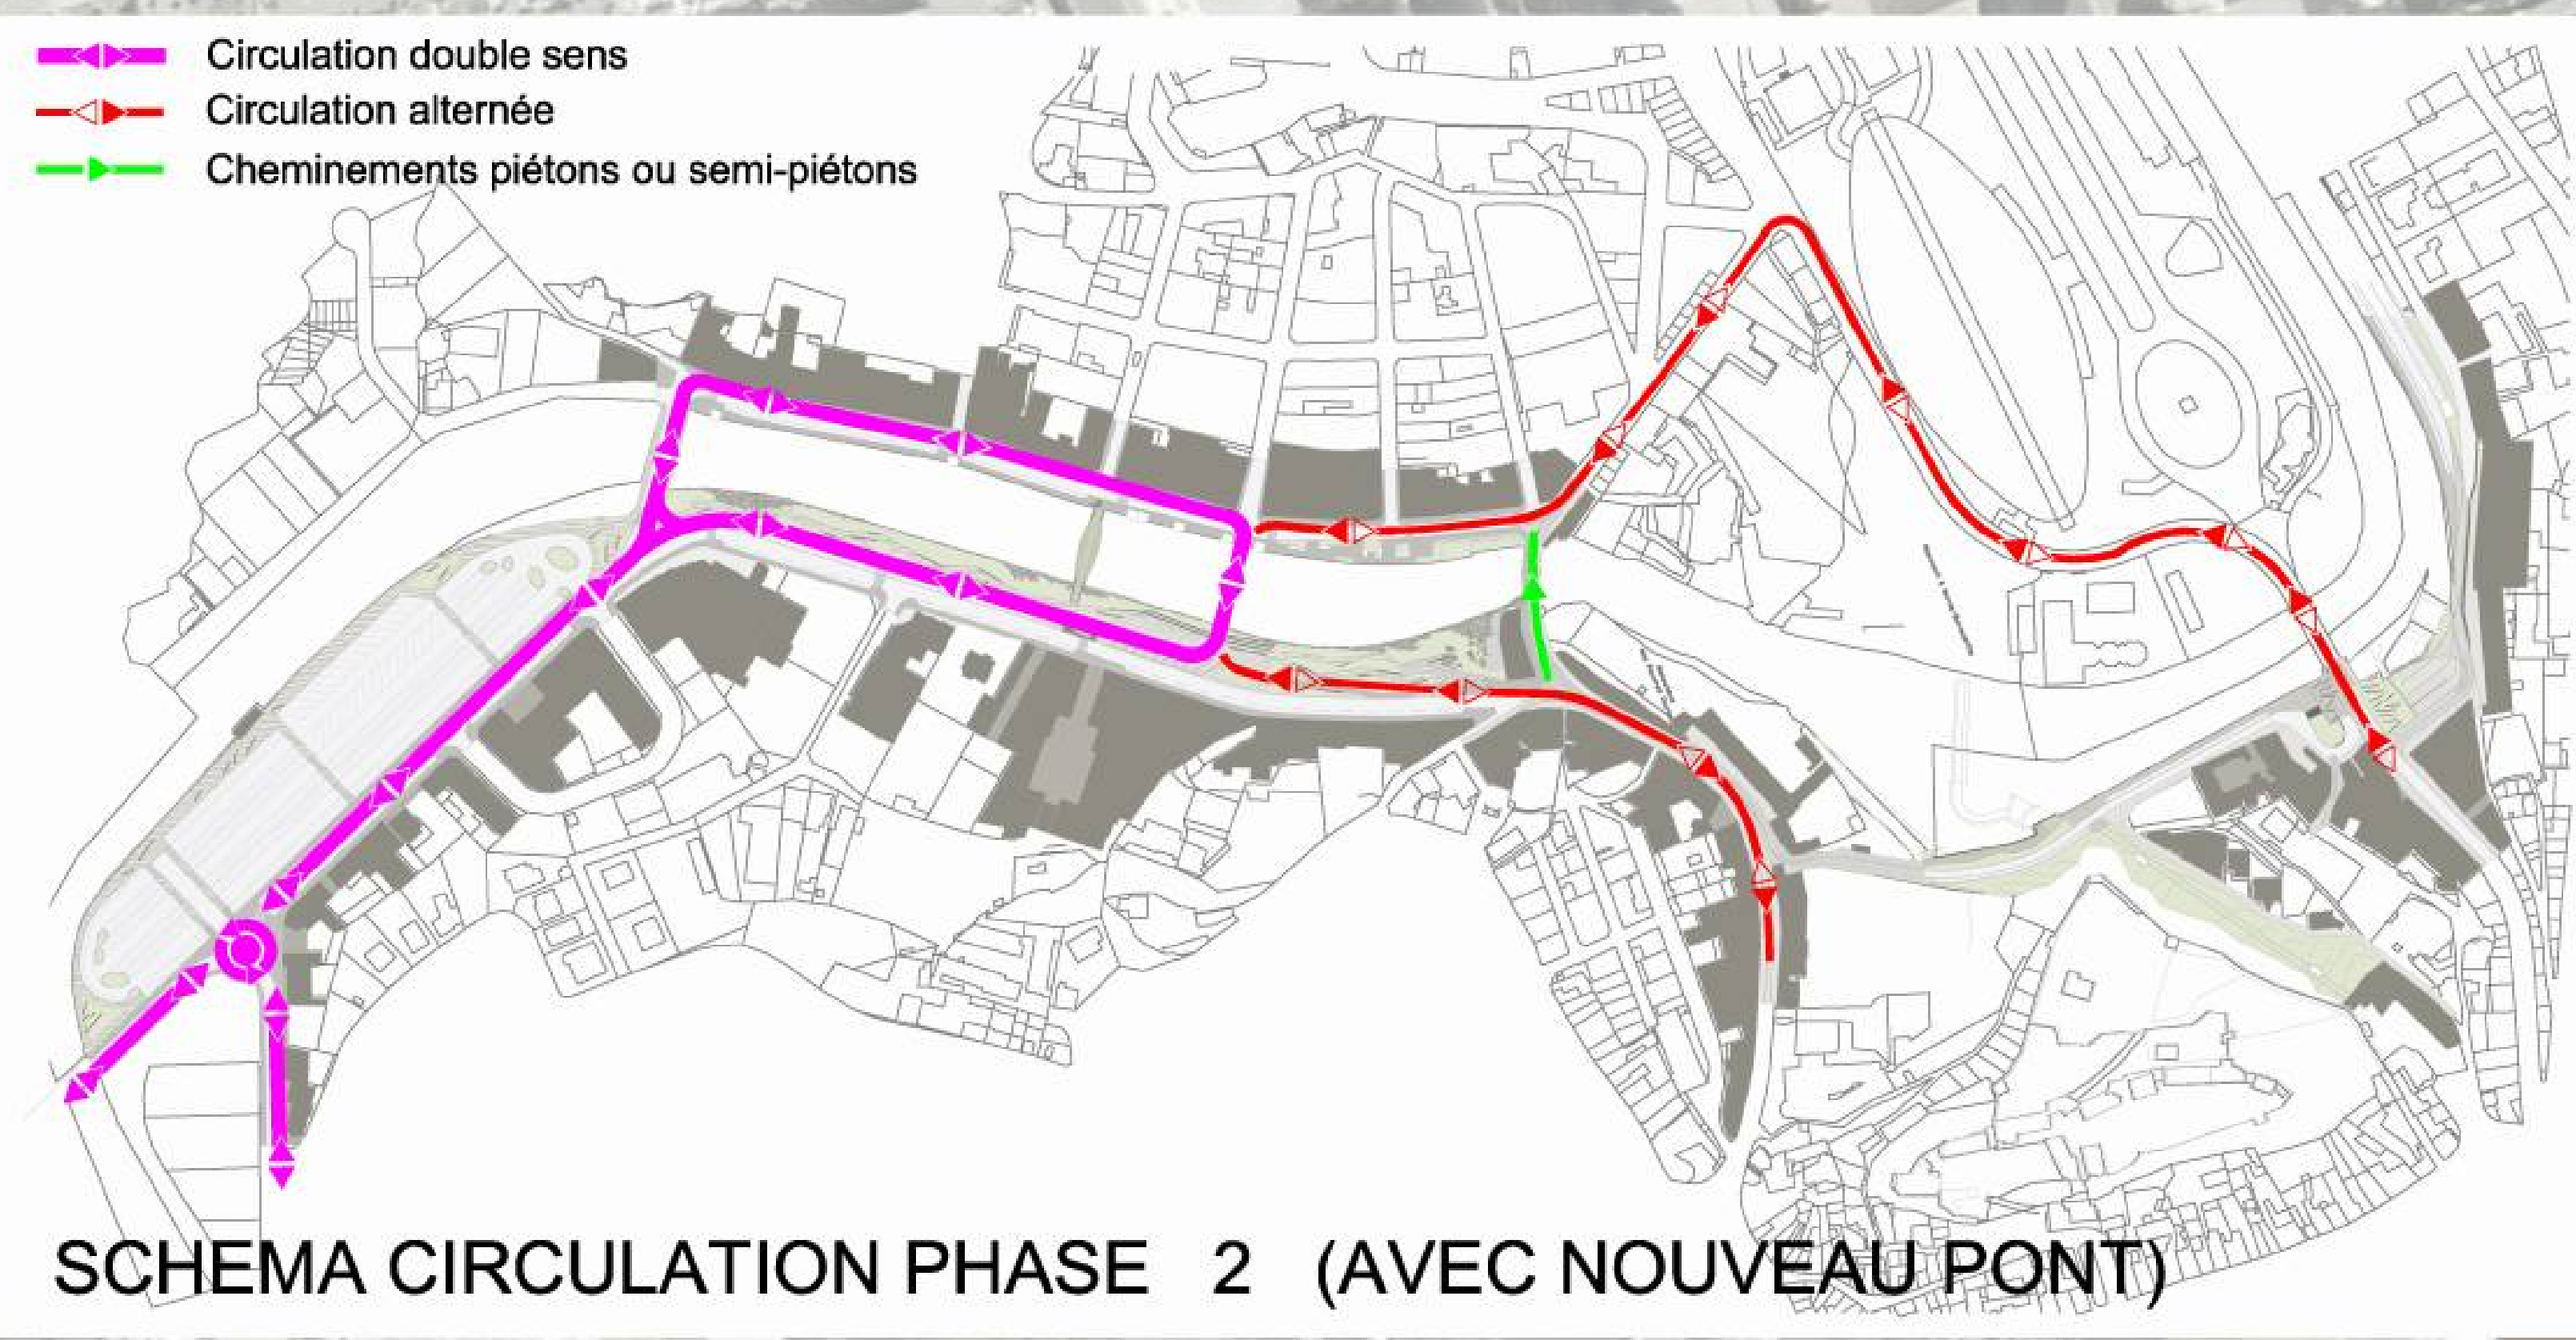

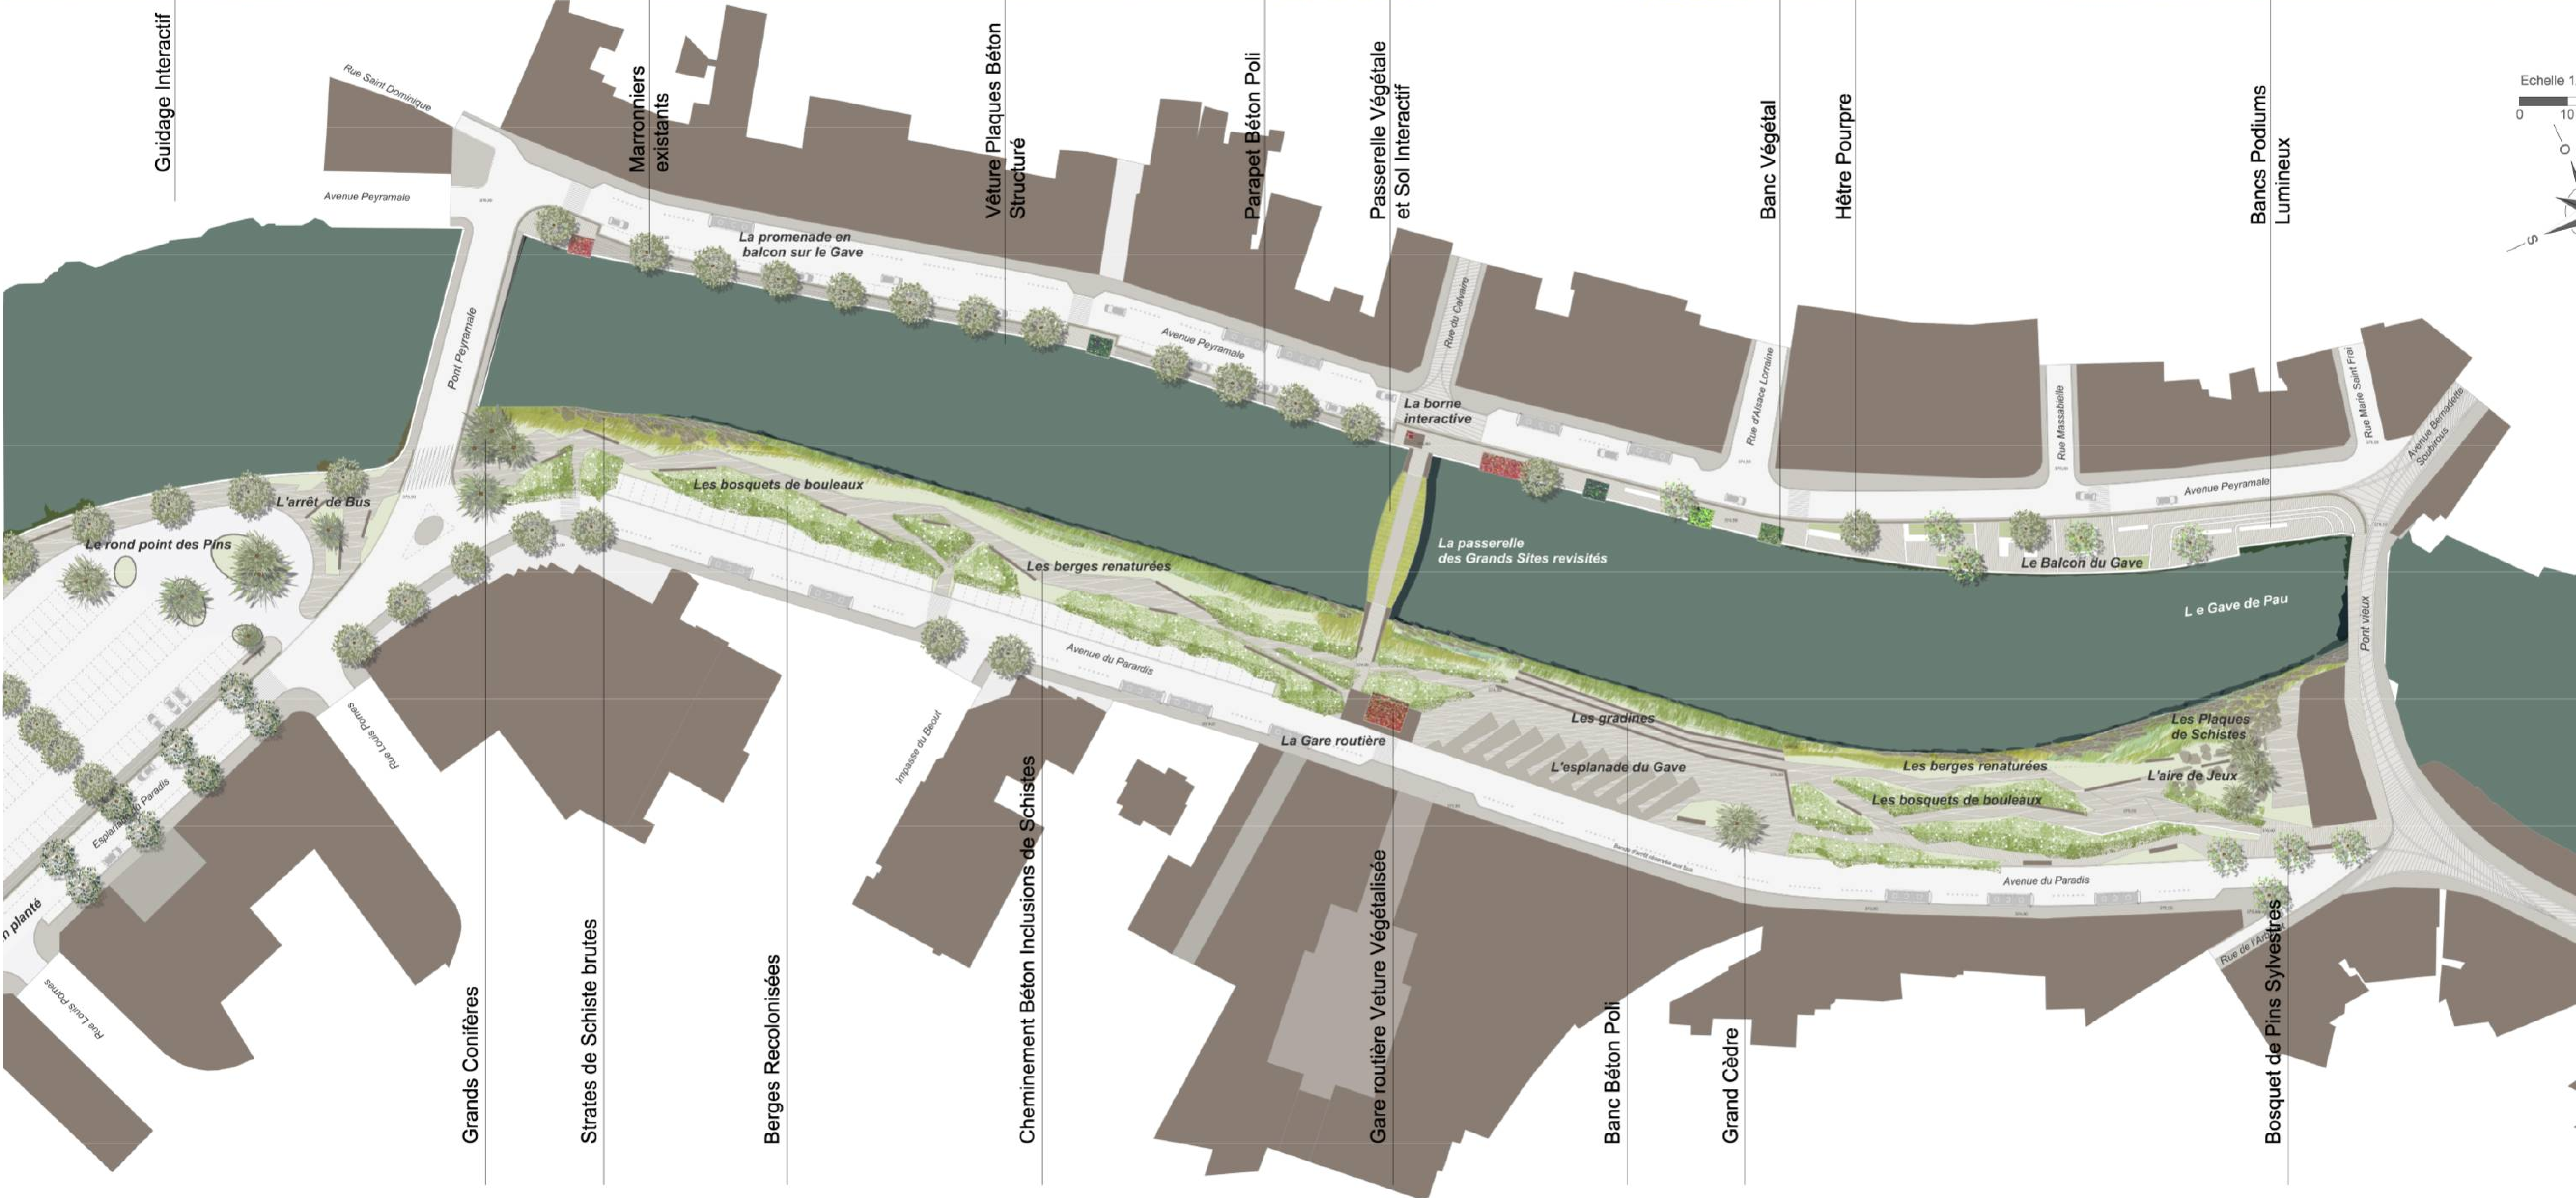



369.00m 375.30 375.40 375.00 374.70 375.00 375.55 375.55 375.35

Trottoir piéton Chaussée à double sens Avenue Peyramaie Rampe handicapés dans emmarchements Le balcon du Gave Le Gave Les plaques de Schistes Promenades piétonnes et berges végétalisées Jeux enfant sphère en inox Chaussée à double sens Avenue du Paradis Bande d'arrêt de Bus Trottoir piéton

Trottoir en pavés Promenades piétonnes en sol en dalles calcaires Bancs en bois Jardinières Renaturation des rives végétales Sol béton et dalles de schistes bruts Sol en dalles calcaires Bosquets de Bouleaux Trottoir en pavés

Eclairage sur façade Eclairage dans muret végétalisé Plantations aléatoires de Hêtres et Erables Eclairage de balisage par bornes lumineuses Eclairage sur façade

REQUALIFICATION DES BERGES AUX ABORDS DU PONT-VIEUX



REFERENCES -VEGETAUX -



VISION D' ENSEMBLE



AMONT




Promenade piétonne du Gave
largeur variable de 5 à 12 m

Aire de stationnement polyvalente
une rangée de bus ou deux rangées
de voitures selon besoins

Allée piétonne
Stationnement latéral

Chaussée à
double sens

Trottoir piéton
Stationnement latéral

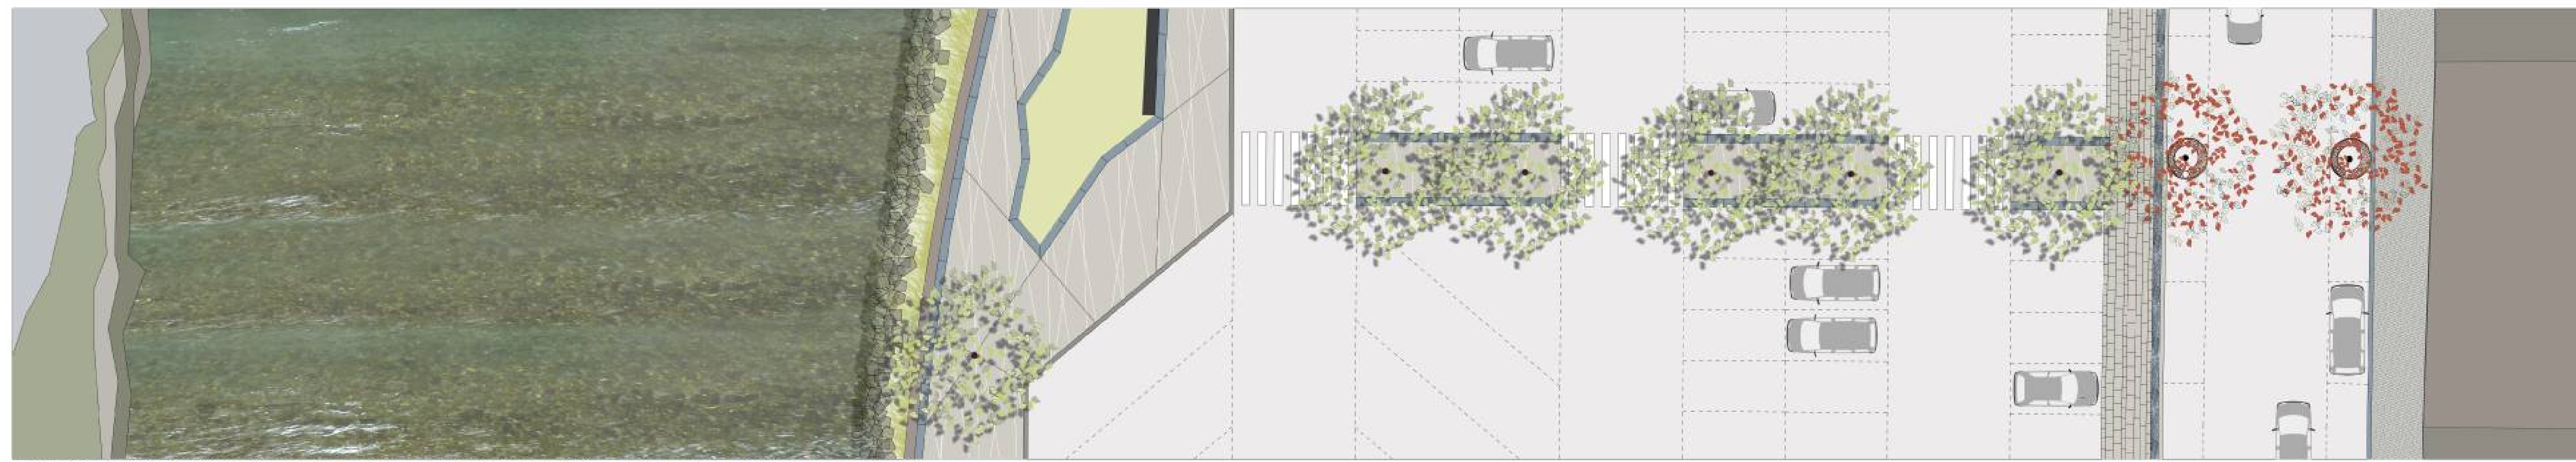

PARC DE STATIONNEMENT DE L' ESPLANADE DU PARADIS

Sol en béton et
dalles de schiste brut

Banc béton poli

Esplanade en enrobé

Passage piéton en enrobé
et dalles de schiste brut

Allée en dalles calcaire
ornée d'une gance sculptée

Trottoir en pavés calcaire

Alignement de Frênes et plantations aléatoires de conifères

Double alignement de hêtres pourpres

AVAL



Gave

Promenade sur le
barrage et la prise d'eau

Chaussée
en sens unique

Stationnement

Jardins des
éboulis

Jardins en terrasse sous le rocher du château



BOULEVARD URBAIN - ESPLANADE DU PARADIS -



REFERENCES - MATIERES - VEGETAUX -



REFERENCES - MATIERES - VEGETAUX -



DEPART DU FUNICULAIRE A IMPERIALE - QUAI ST JEAN -

